РЕПУБЛИКА СРБИЈА
РЕПУБЛИЧКИ ГЕОДЕТСКИ ЗАВОД
Служба за катастар непокретности Бољевац
Краља Александра 24
Број: 953-150-15752/2024
КО: Бољевац

РЕПУБЛИКА СРБИЈА
Републички геодетски завод
Булевар војводе Мишића бр. 39
11 000 Београд
Датум: 4/26/2024 12:50:18 PM

КОПИЈА КАТАСТАРСКОГ ПЛАНА

Катастарска парцела број:
257

Размера штампе: 1:500

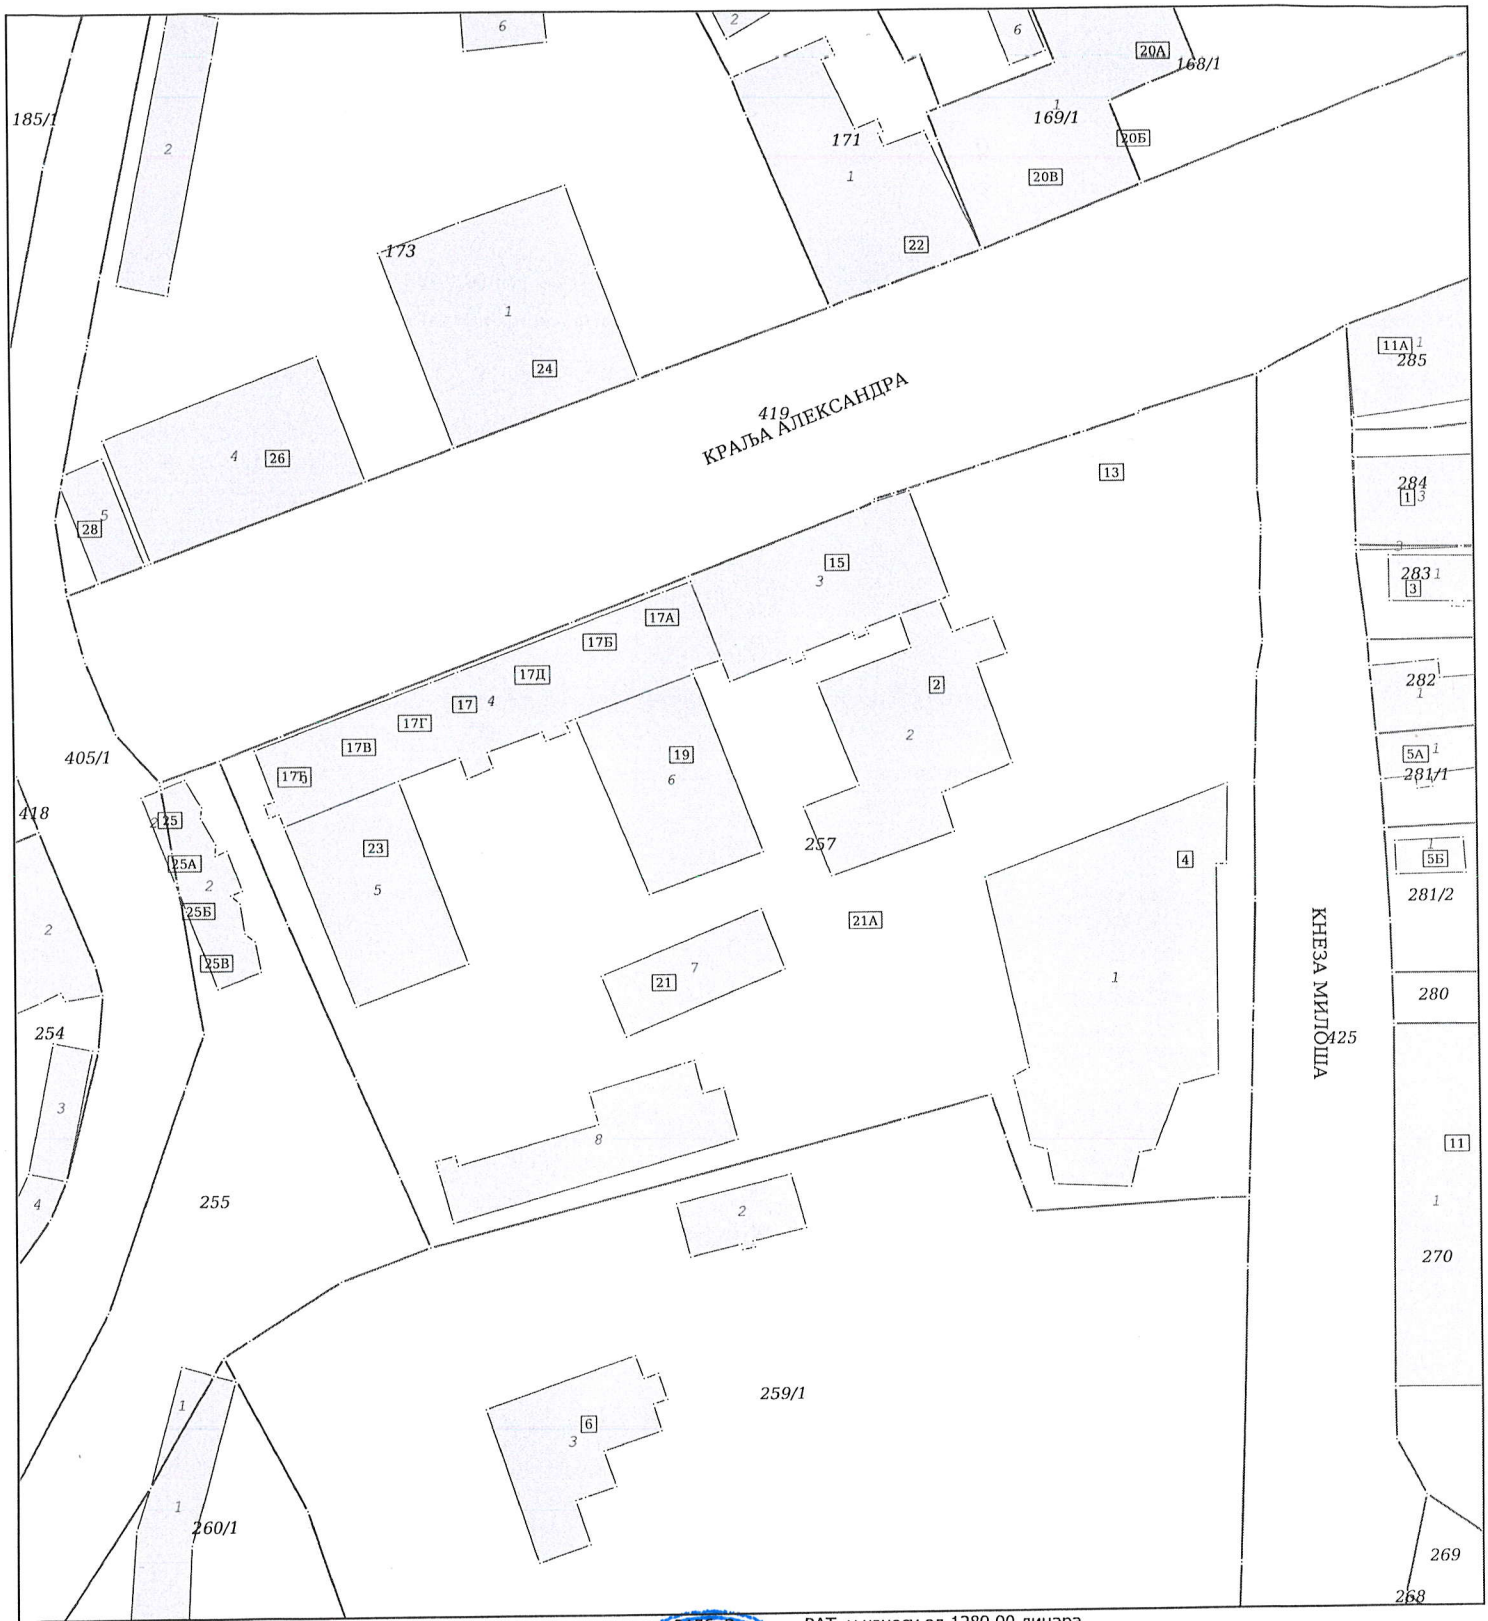

НАПОМЕНА: Такса за пружање услуга Завода наплаћена у складу са чланом 215б. Закона о РАТ, у износу од 1280.00 динара.

Датум и време издавања:
26.04.2024 године у 11:36

Jasmina Biculovic
26/04/2024 12:49:36

Овлашћено лице:

М.П. _____

Одштампани примерак оригиналног електронског документа